



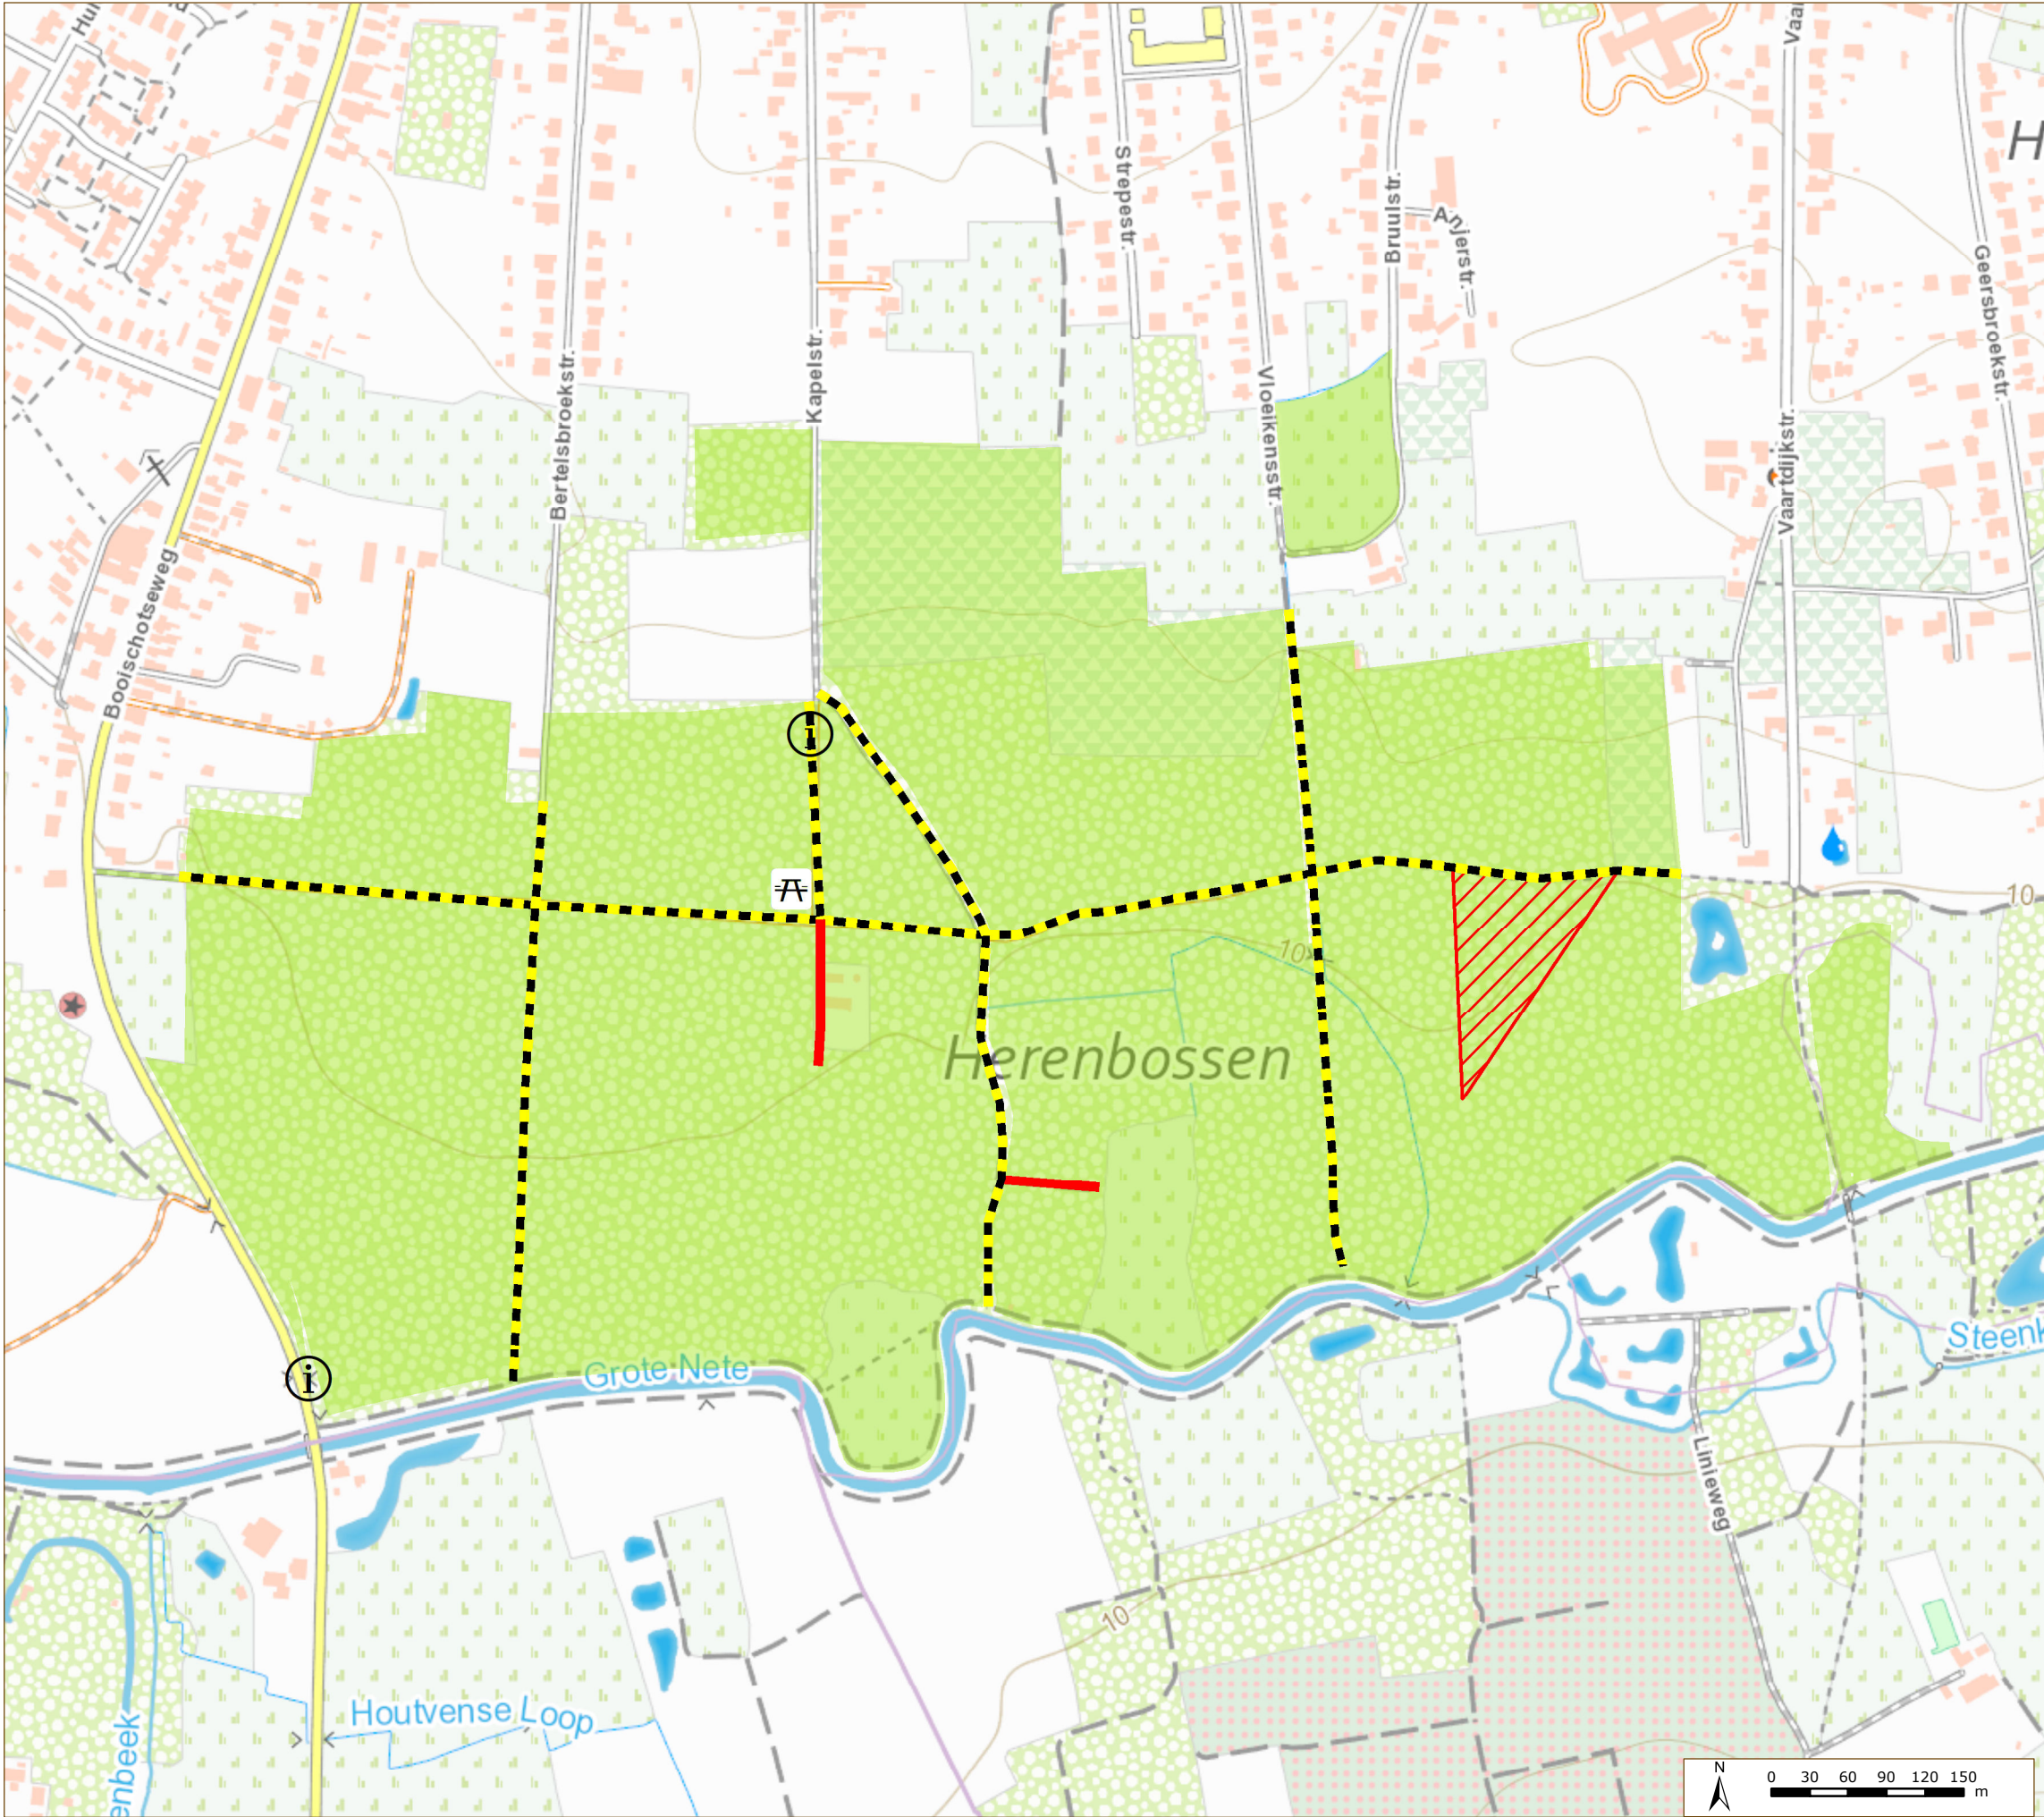

Situering

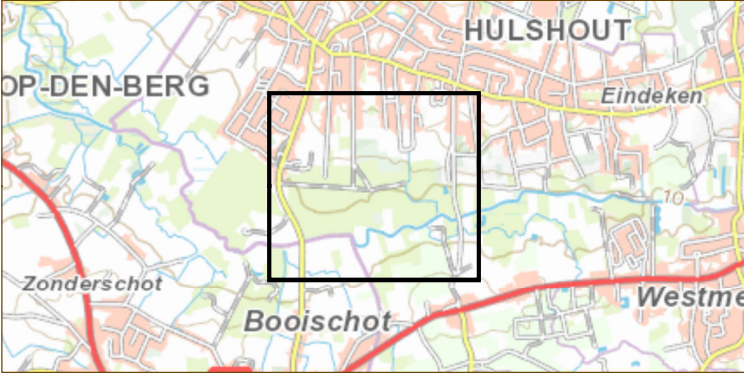

Legende

Infrastructuur

- Picknickplaats
- Infopaneel

Paden

- Wandelaars en fietsers
- Ontoegankelijk

Zone

- Speelzone

Gebiedsperimeter

- Gebiedsperimeter

Bijlage bij besluit van

Vlaams minister van Justitie en Handhaving,
Omgeving, Energie en Toerisme

Zuhal Demir