


Digitaal ondertekend
door Eric Persoons
(Signature)
Datum: 18-10-2019
13:02:08

Digitaal ondertekend
door Steven
Swiggers (Signature)
Datum: 21/10/2019
14:47:37

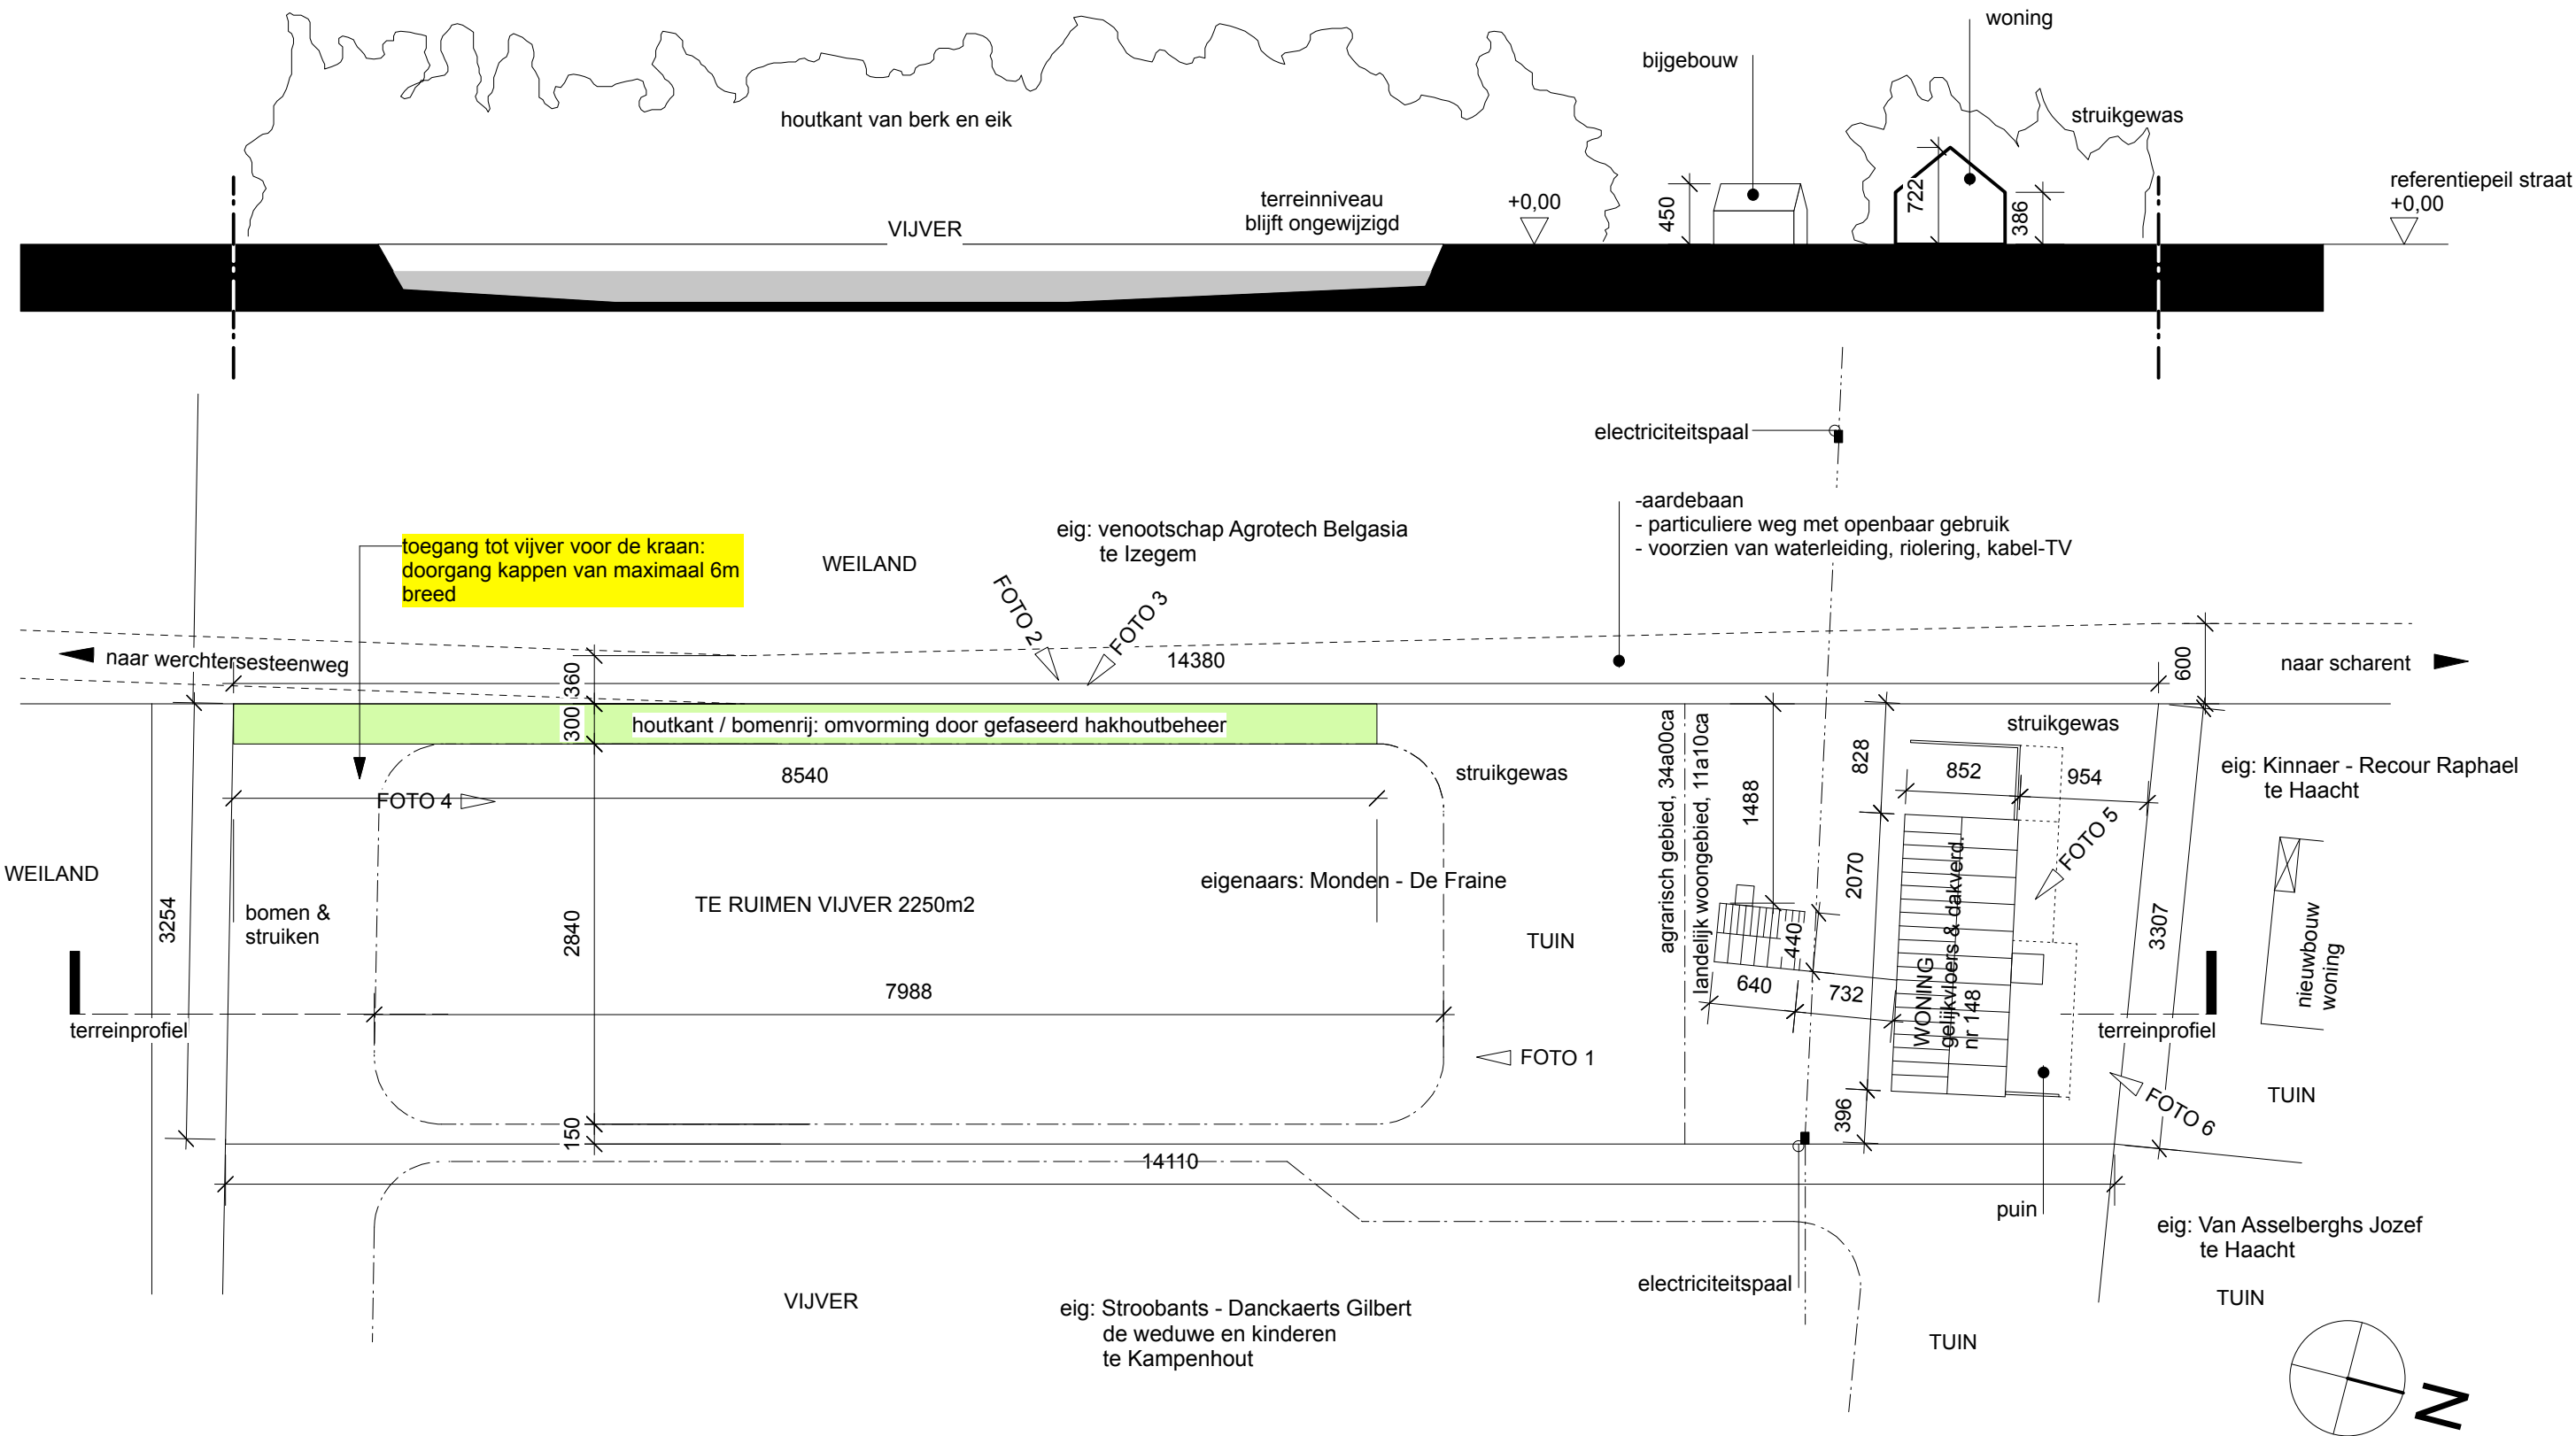

Project in samenwerking met: Regionaal Landschap Dijleland vzw Interleuvenlaan 64 3001 Leuven info@rld.be 016/408558 projectverantw.: Annabel Pennings	opdrachtgever: Saar Monden & Tom De Fraine Kruineikestraat 11 3150 Tildonk handtekening:	Project: Provincie: Gemeente: Adres: Kadaster:	HERSTEL VIJVER & OMVORMING HOUTKANT Vlaams Brabant Haacht Scharent Haacht 1e afd. Sectie C nrs. 429 f,g,h	AANVRAAG OMGEVINGSVERGUNNING INPLANTINGSPLAN
---	--	--	--	---